




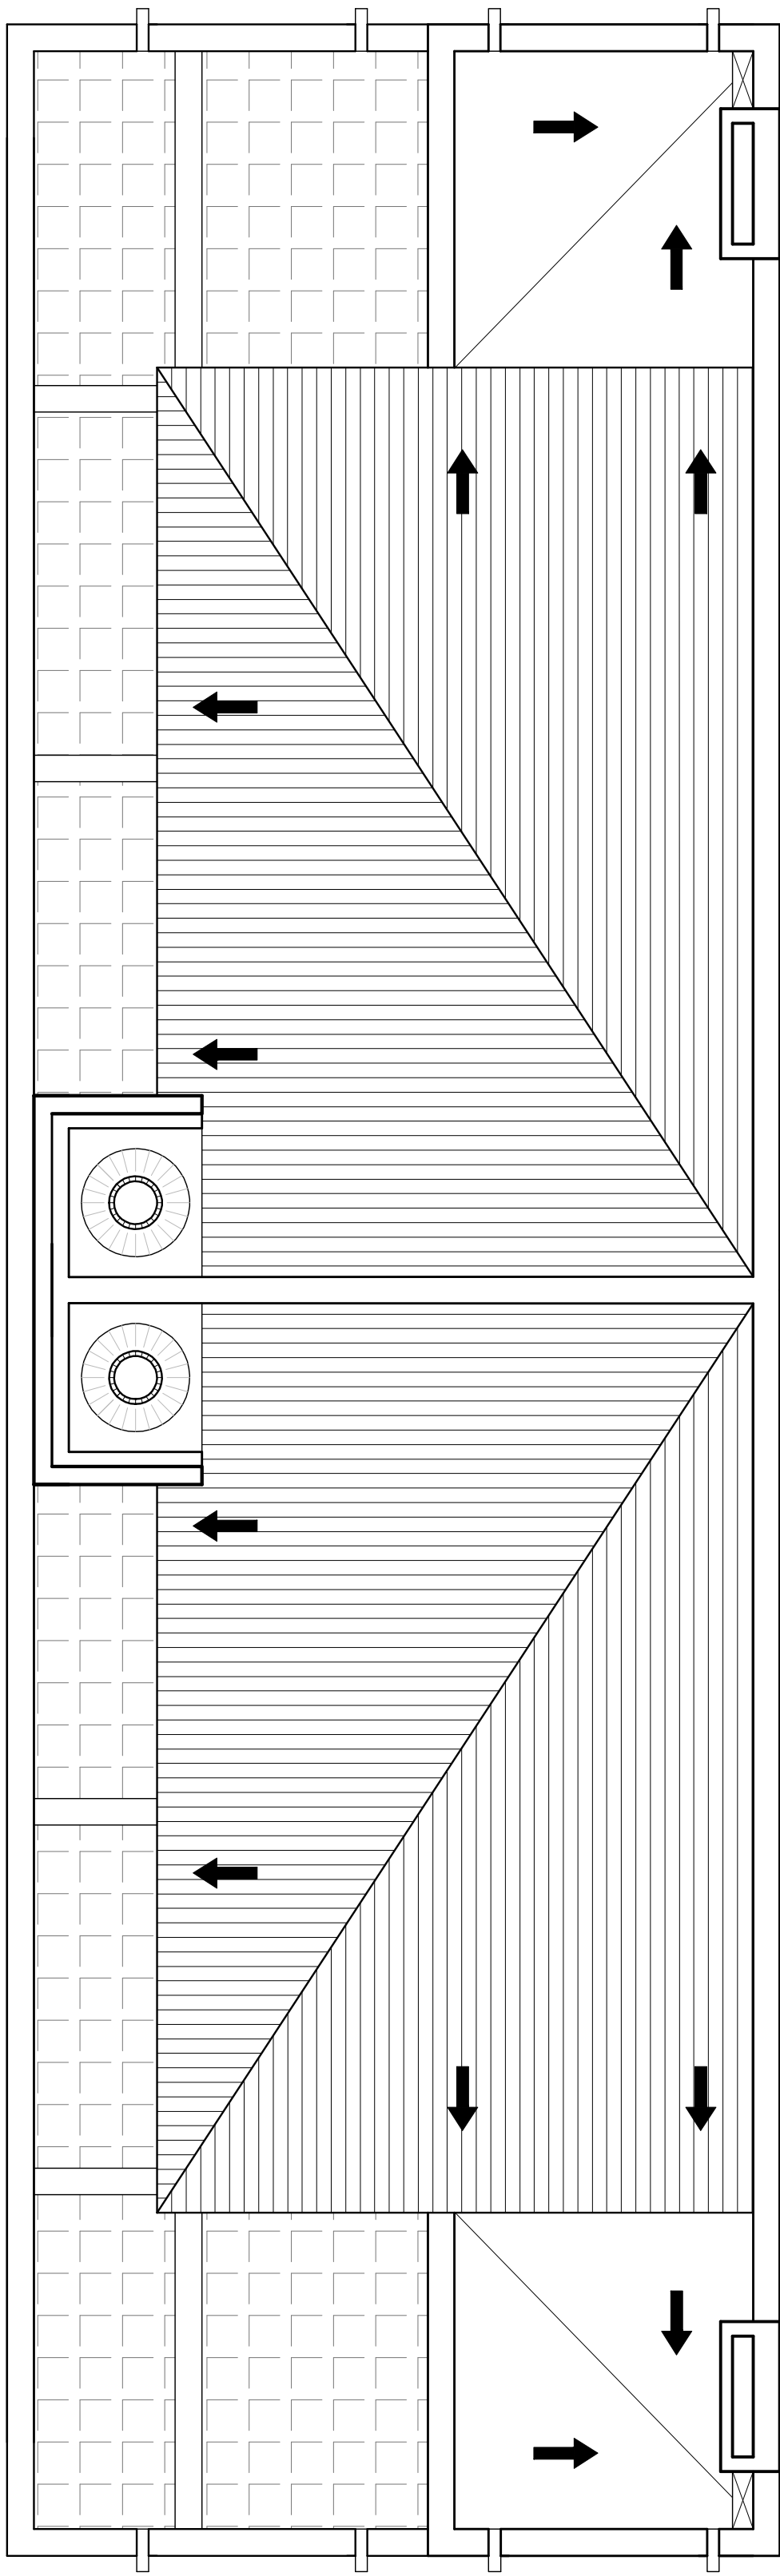

PLANTA DE TECHOS

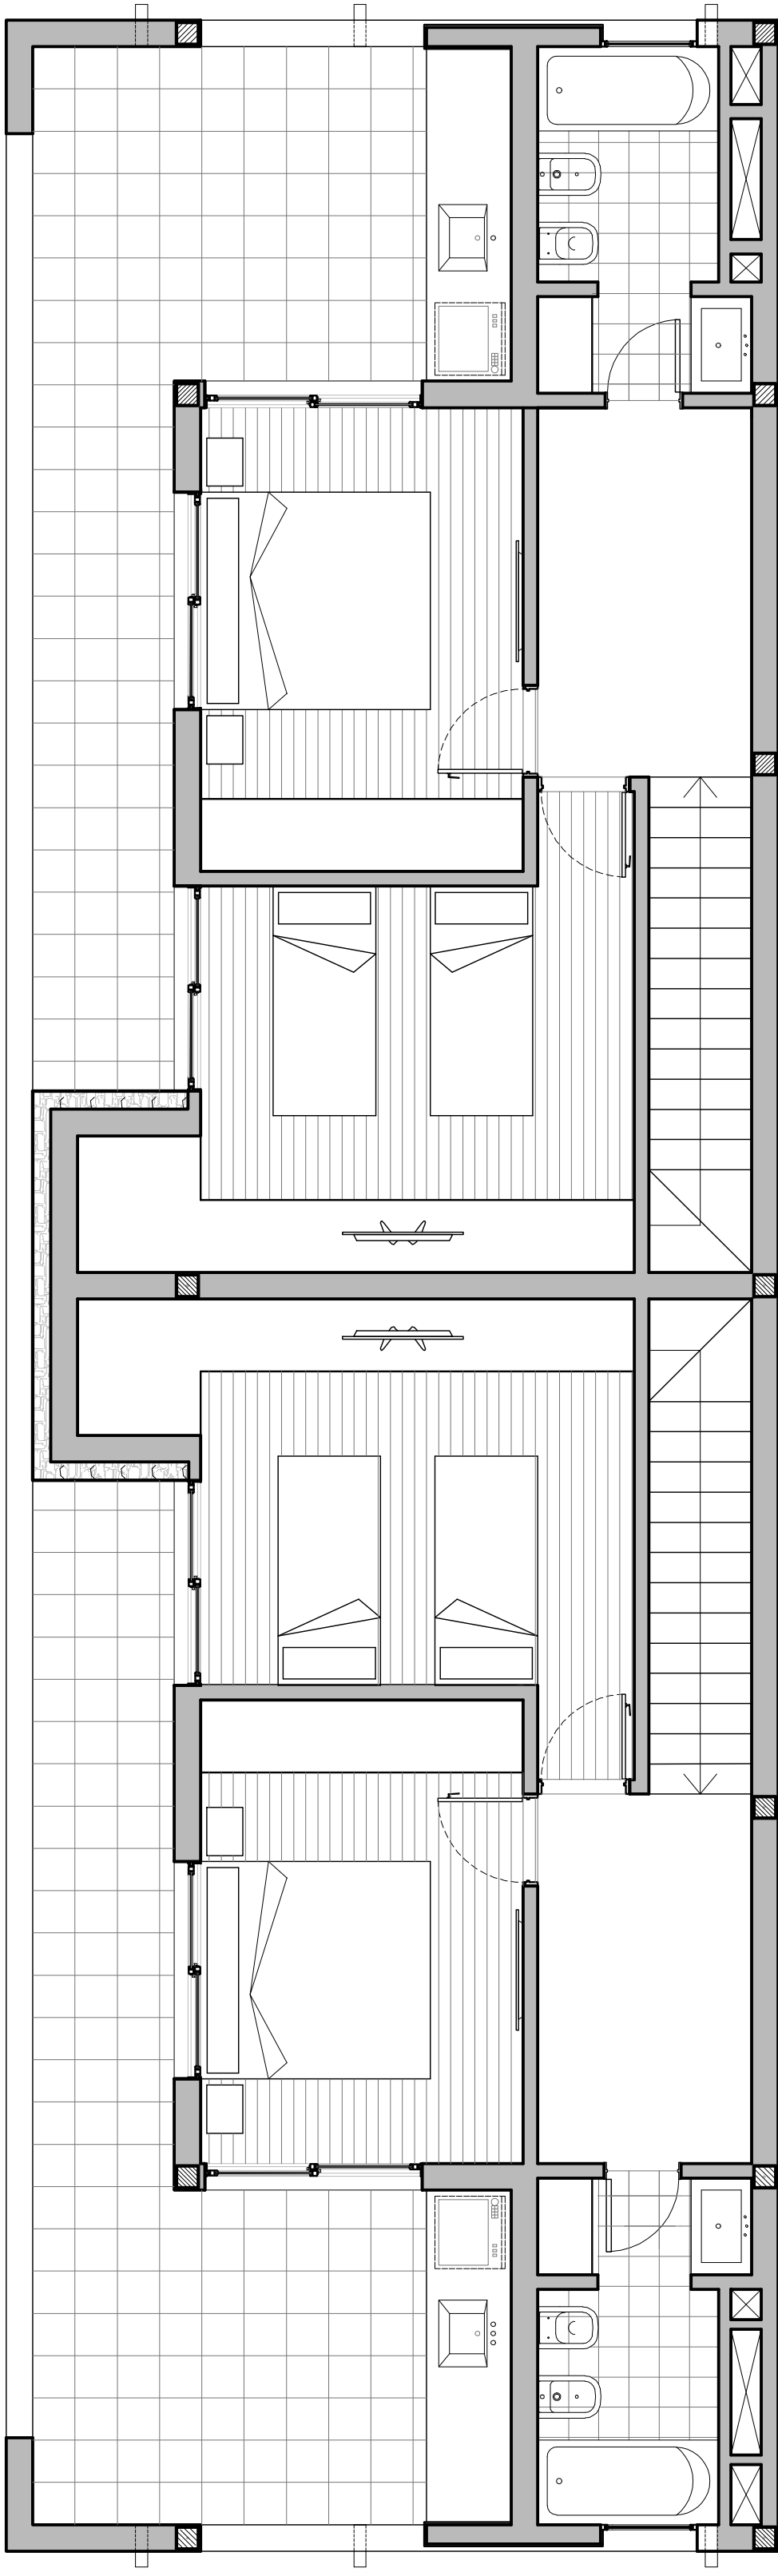

PLANTA ALTA

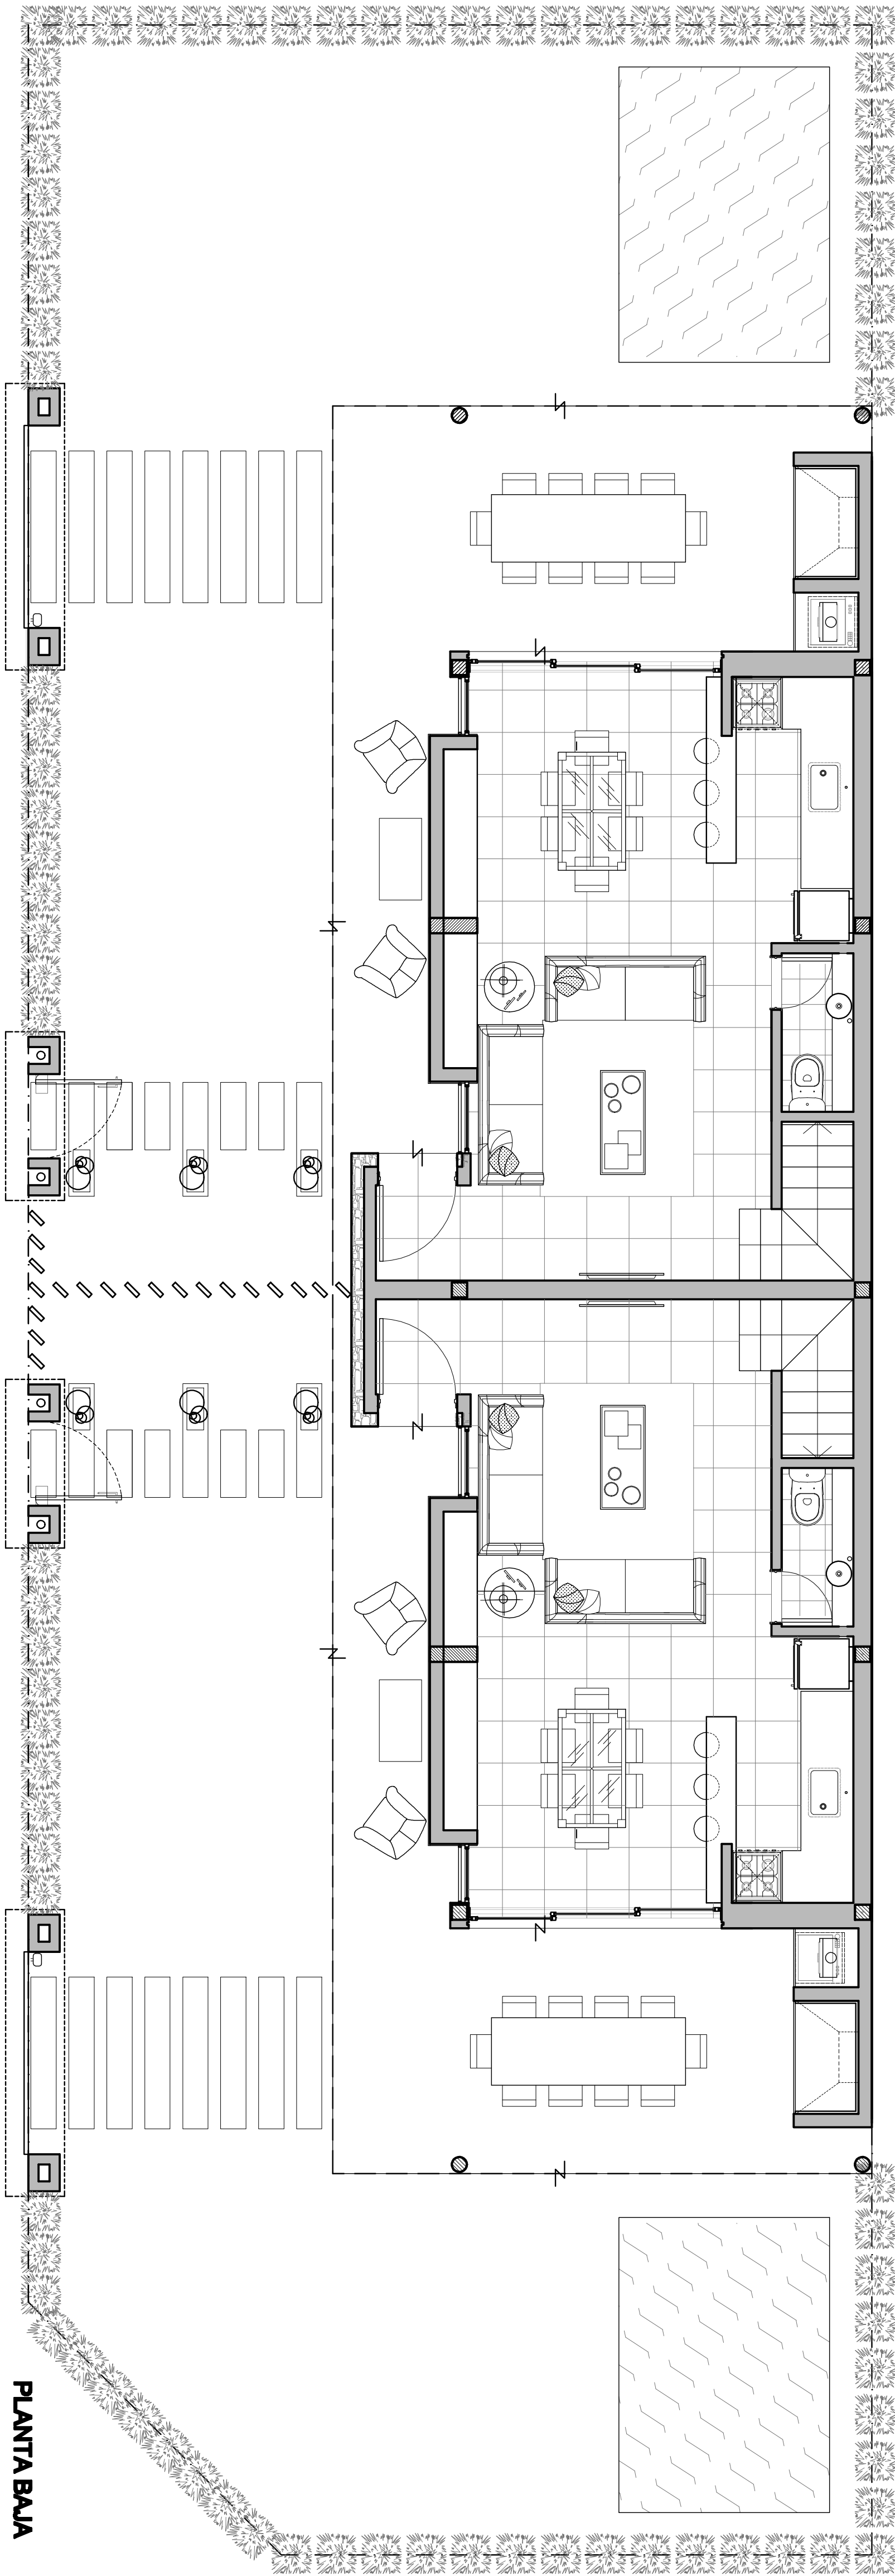

Calle 27

PLANTA BAJA

Calle 461